


**1411 rue Crescent
Montréal, Québec**

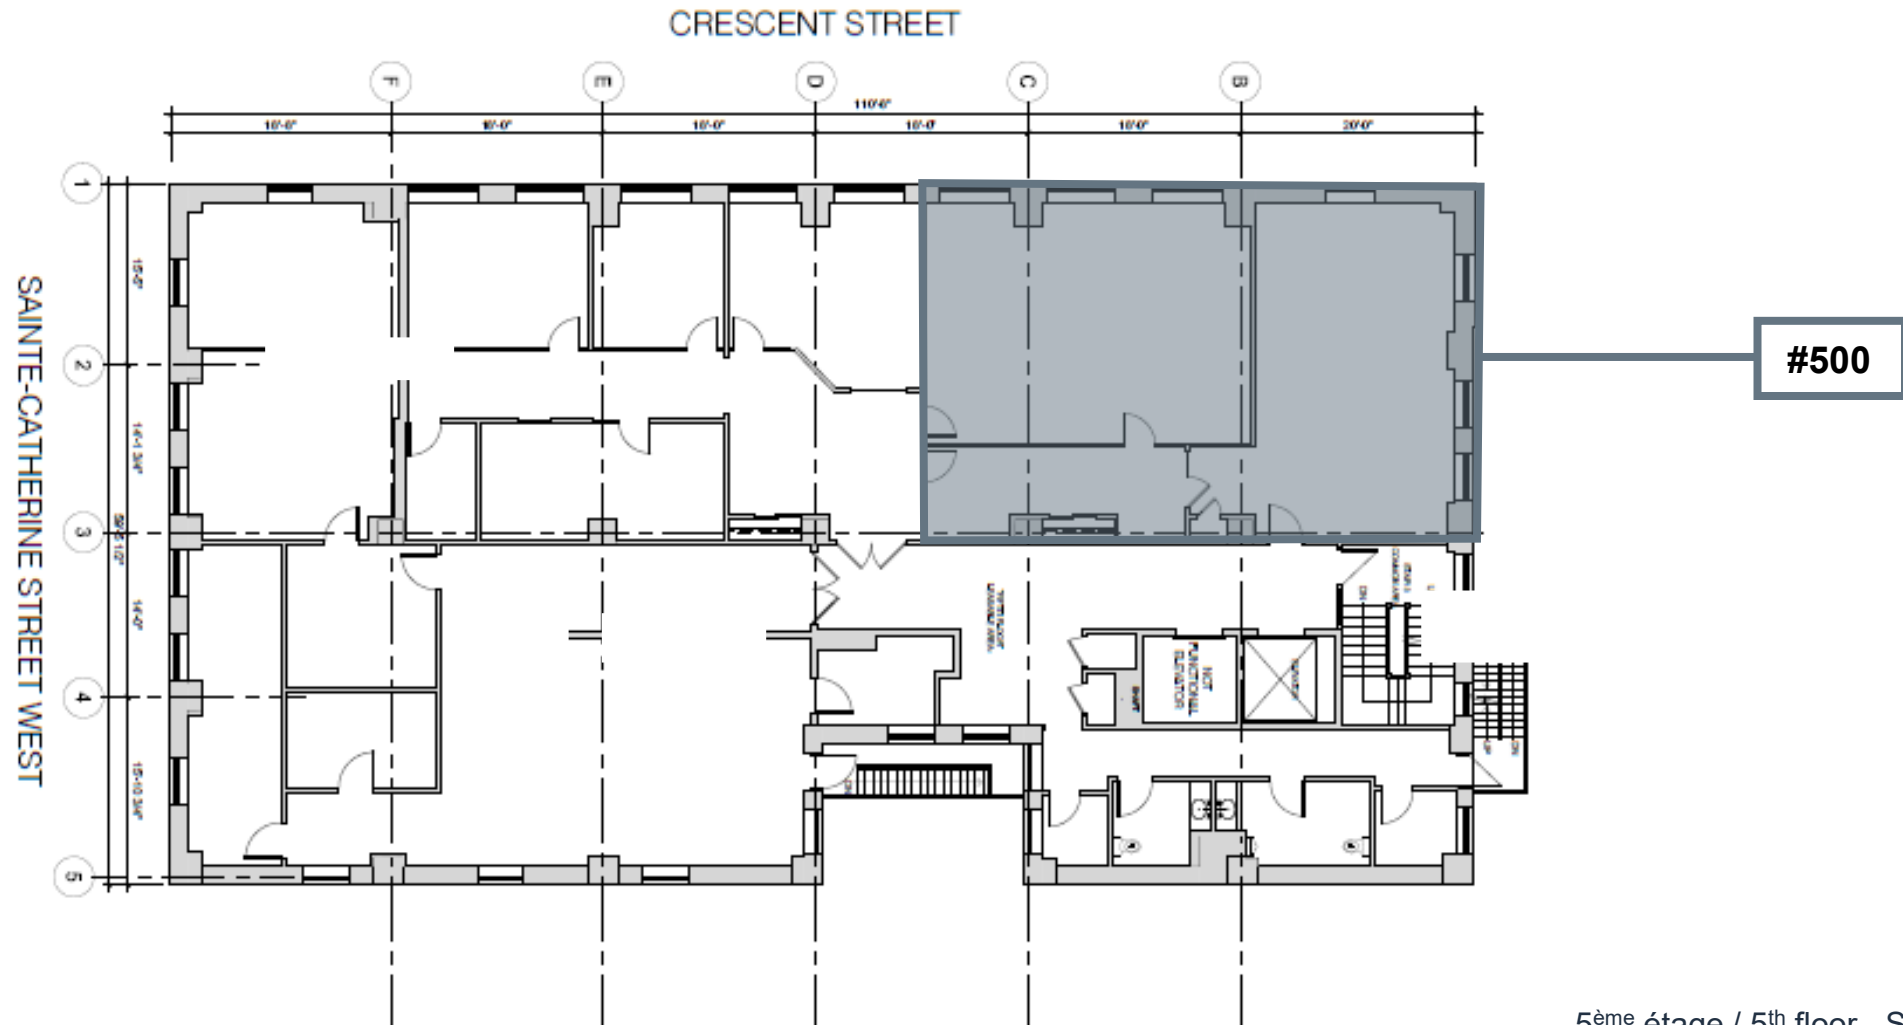

5^{ème} étage / 5th floor - Suite 500
1 382 pieds carrés / 1,382 square feet