


1411 rue Crescent
Montréal, Québec

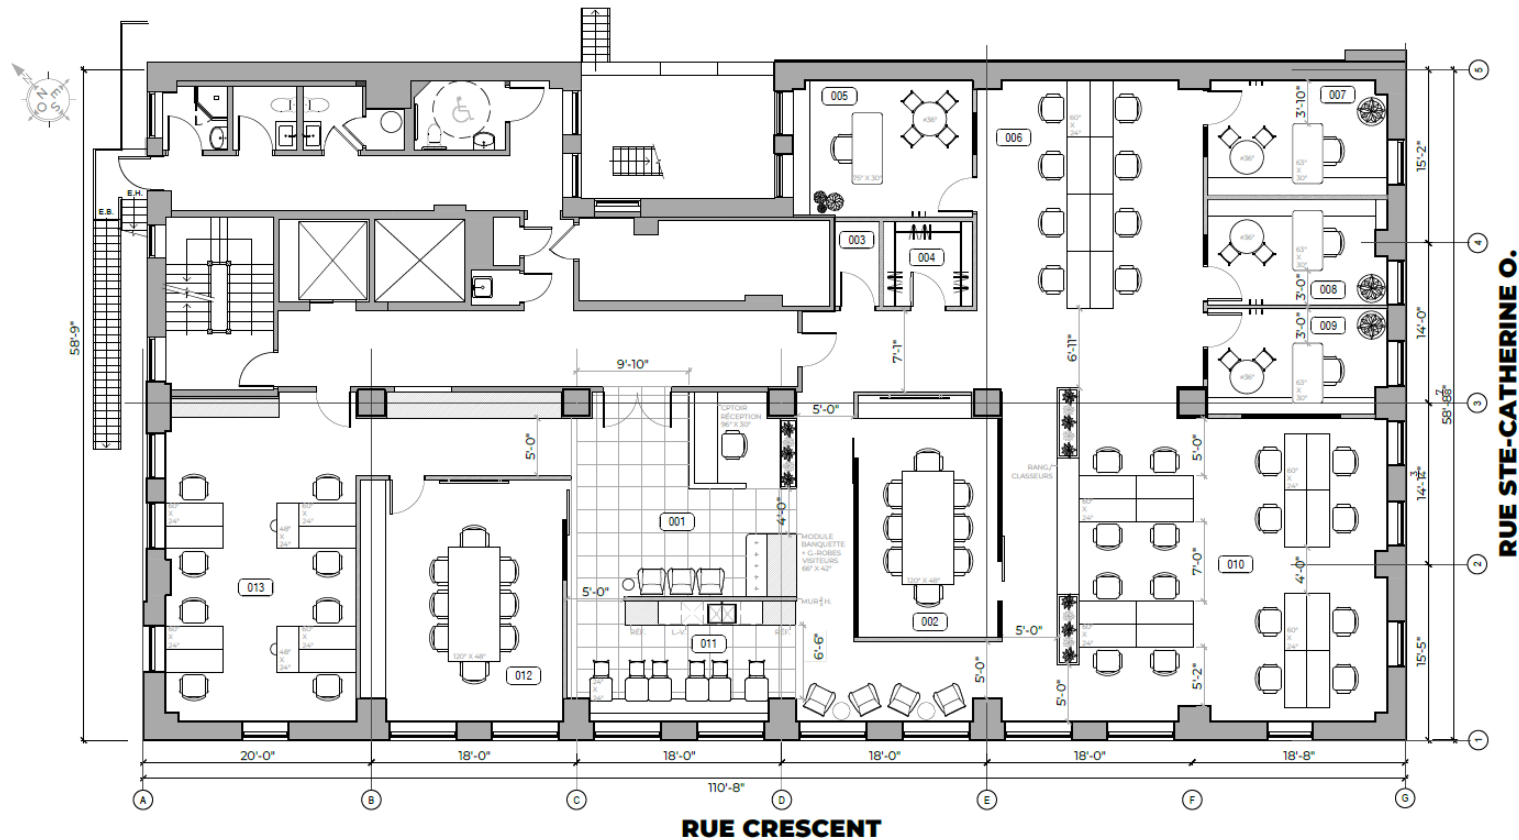

PASSÉ PRÉSENT

202-4067 BOUL ST-LAURENT
MONTREAL, QC
H2W 1Y7
T. 514-942-8421
C. INFO@PASSEPRESENT.CA

OPTION 1 - ÉTAGE COMPLET

ÉCHELLE 1/4" = 1'-0"

ÉMIS POUR
01 PRÉSENTATION 26/02/2024

POUR
IMMEUBLE BTB
CRESCENT
STE-CATHERINE
INC.

PROJET
#2401
AMENAGEMENT DU 2E ÉTAGE
1411 RUE CRESCENT
MONTREAL, QC
H3G 2B3

PAR
DESS.: JFR
VÉRIF.: CT

P.2 DE 3